
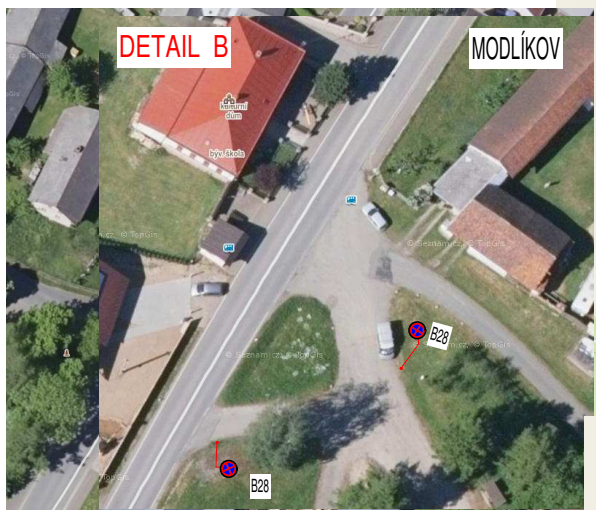
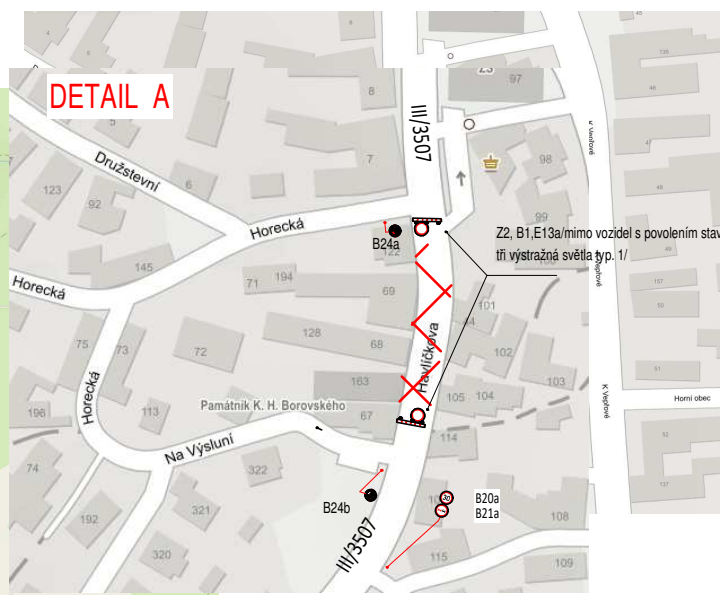


UZAVÍRKA SILNICE III/3507

HAVLÍČKOVÁ BOROVÁ


UZAVÍRKA SILNICE III/3507

DETAIL A

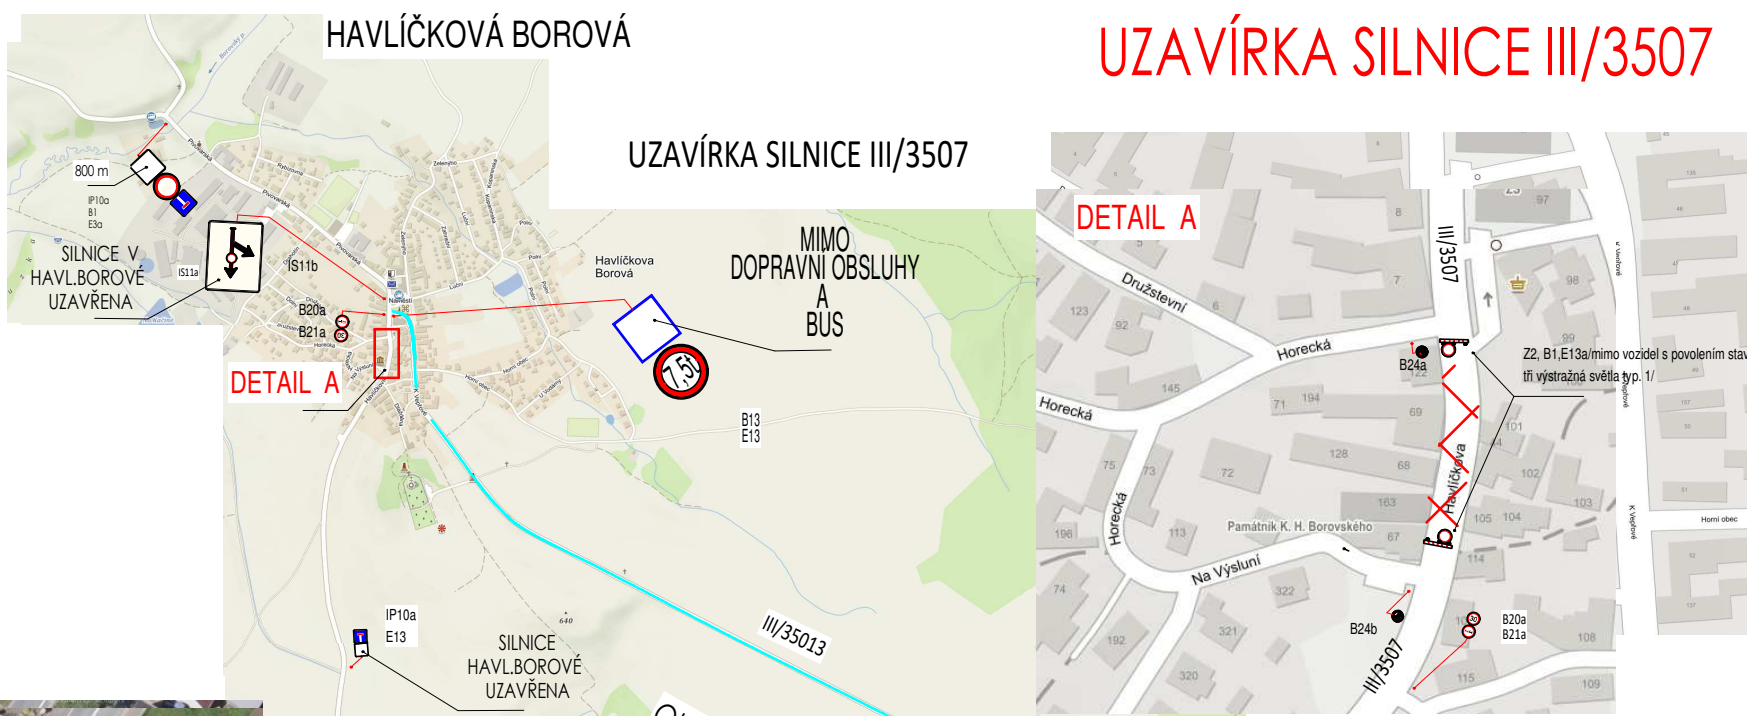

MODLÍKOV

MIMO DOPRAVNÍ OBSLUHY A BUS

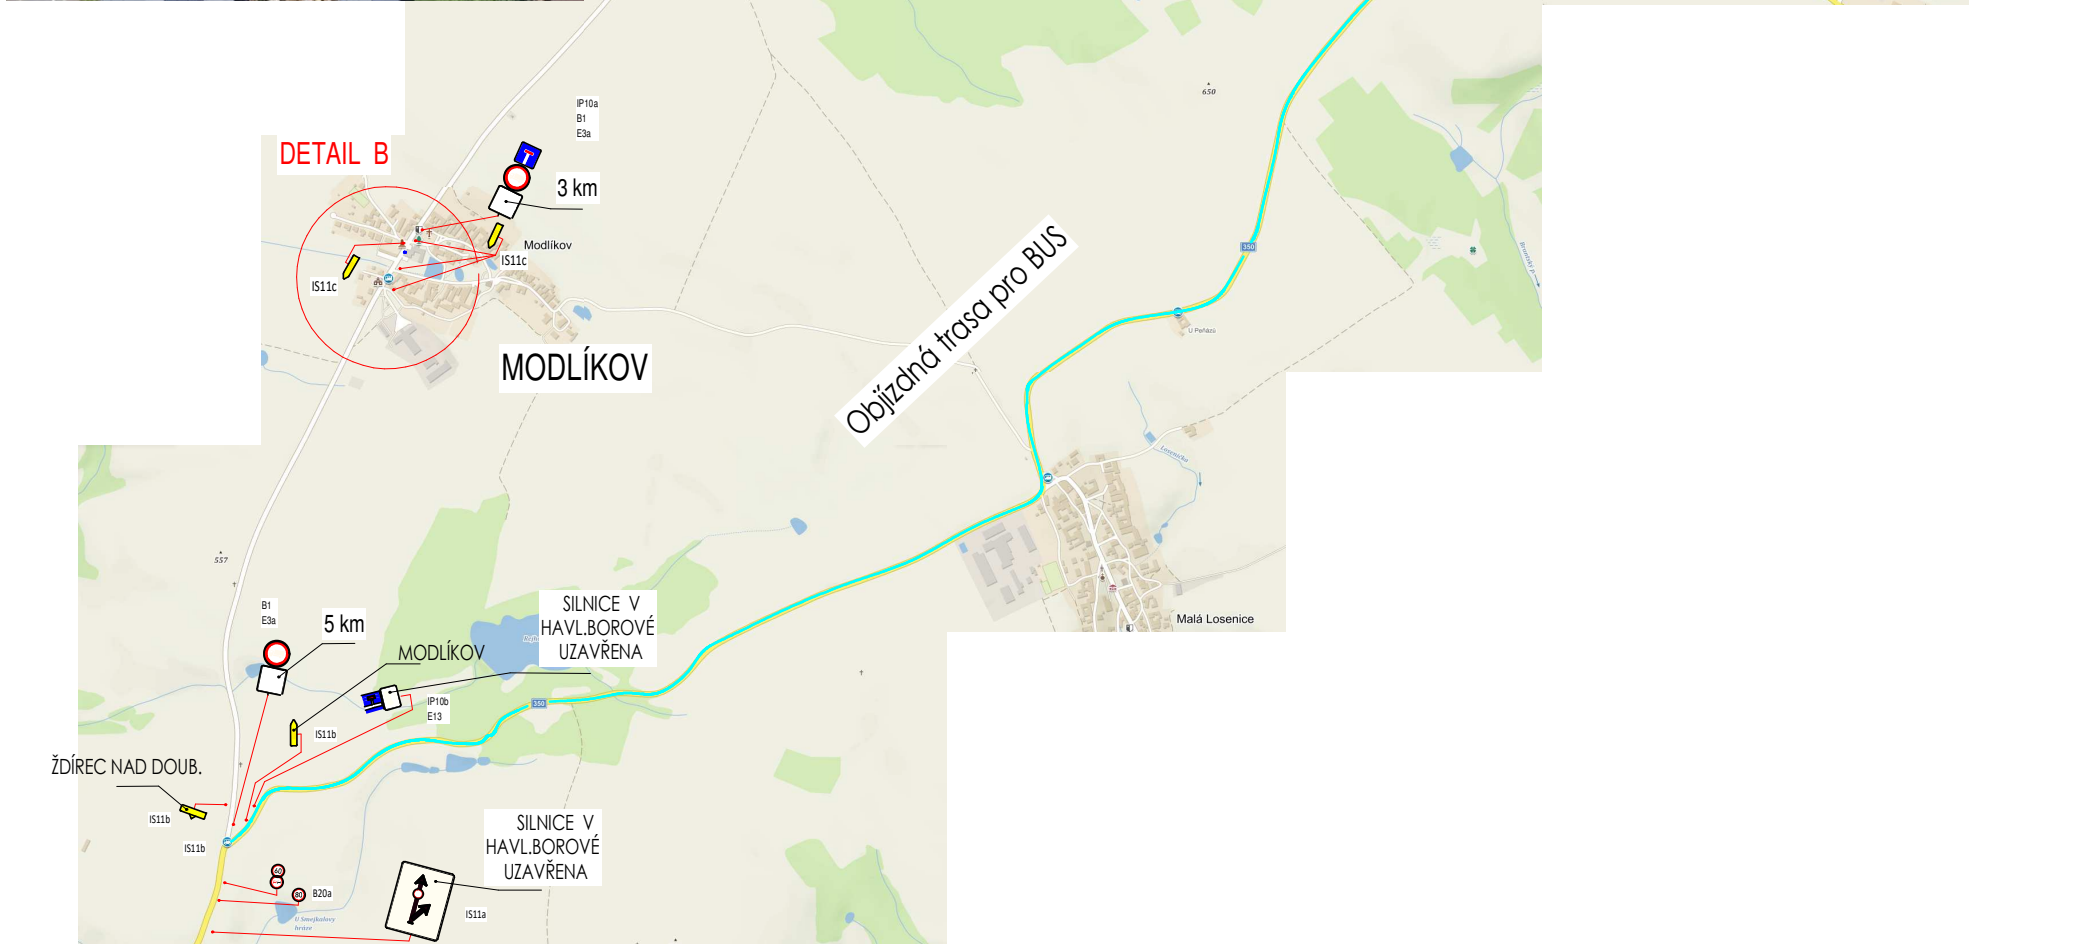

MODLÍKOV

SILNICE V HAVL.BOROVÉ UZAVŘENA

SILNICE V HAVL.BOROVÉ UZAVŘENA