


# UZAVÍRKA SILNICE III/3507

## HAVLÍČKOVÁ BOROVÁ


### UZAVÍRKA SILNICE III/3507

#### DETAIL A

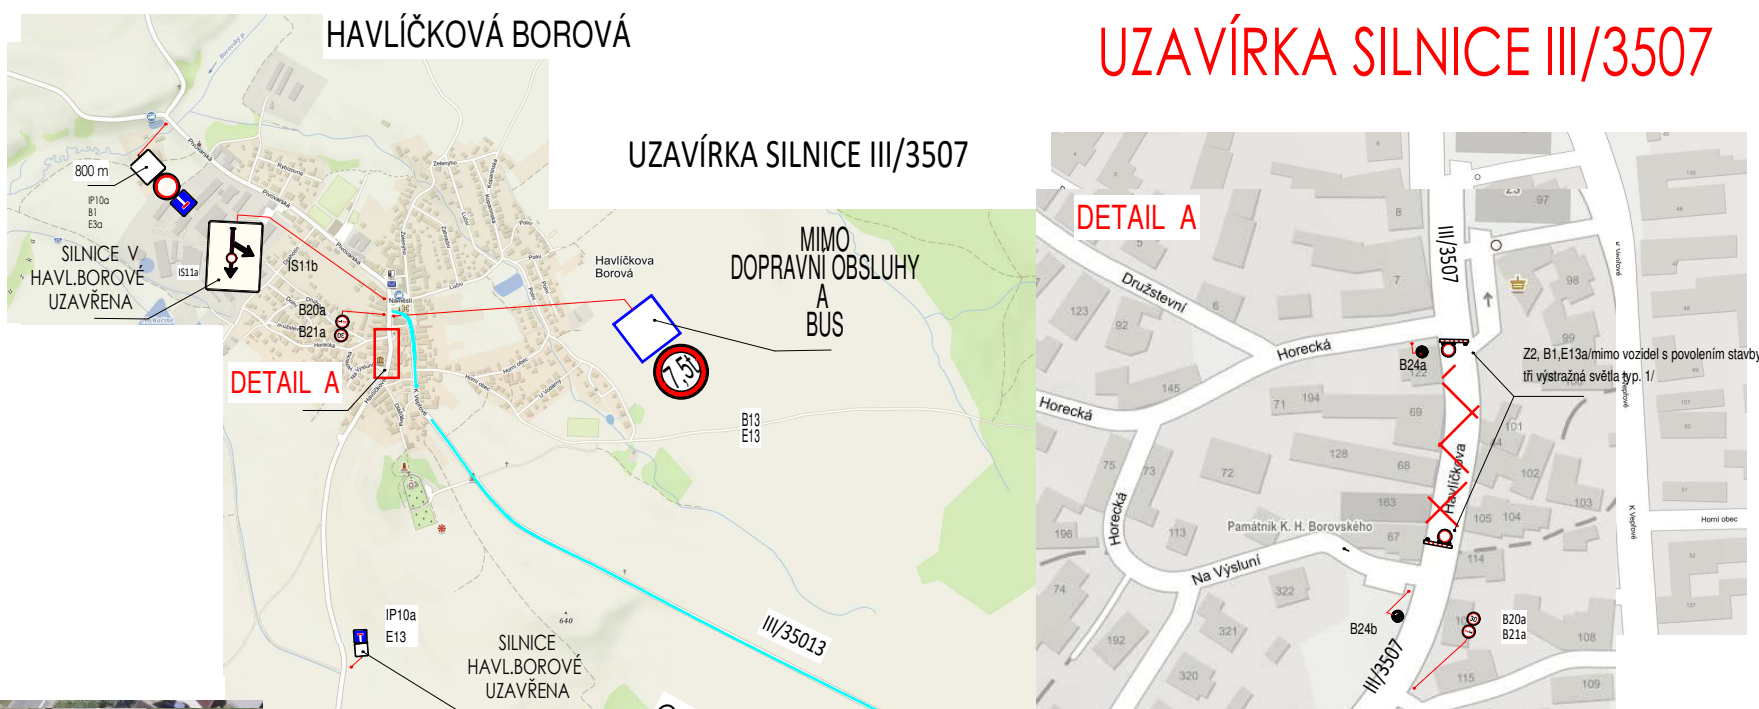

#### DETAIL B

#### MODLÍKOV

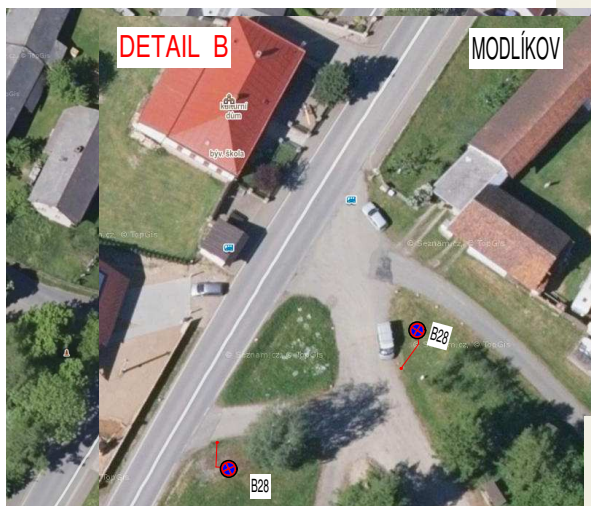

#### DETAIL B

#### MODLÍKOV



#### DETAIL B

#### MODLÍKOV

