


PLATNOST DOKUMENTACE		
V ..... dne .....	V ..... dne .....	V ..... dne .....

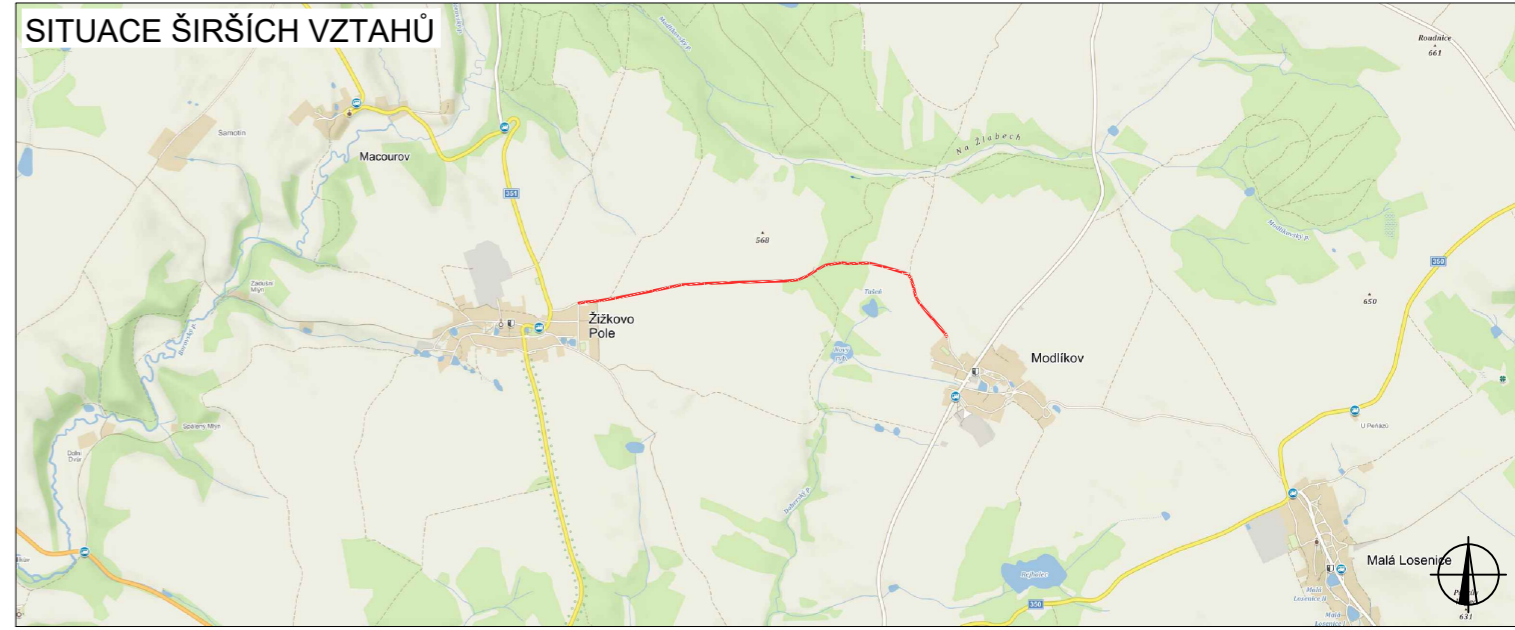

### LEGENDA

	TRVALÉ SVISLÉ DOPRAVNÍ ZNAČENÍ		ÚSEK OMEZENÍ KVŮLI VLOD
	DOČASNĚ ZNEPLATNĚNÉ TRVALÉ DOPRAVNÍ ZNAČENÍ		OTÁČENÍ AUTOBUSU
	NAVŘZENÉ PŘECHODNÉ DOPRAVNÍ ZNAČENÍ		NAVŘZENÉ PŘECHODNÉ DOPRAVNÍ ZNAČENÍ BUDE OSAZENO 7 DNÍ PŘEDEM

ZODPOVĚDNÝ PROJEKTANT:	Richard Peška		
VYPRACOVAL:	Tomáš Kalivoda		
KONTROLOVAL:	Lukáš Beránek		
NÁZEV STAVBY:	<b>II/3507 MODLÍKOV - OMEZENÍ KVŮLI VLOD</b> okres Havlíčkův Brod, kraj Vysočina		ČÍSLO ZAKÁZKY:
OBSAH:	Situace dopravně-inženýrských opatření		DATUM: 07/2020
			FORMÁT: 3A4
			MĚŘITKO: -
			ÚČEL: RDS
			ČÍSLO PŘÍLOHY: SOUPRAVA: