
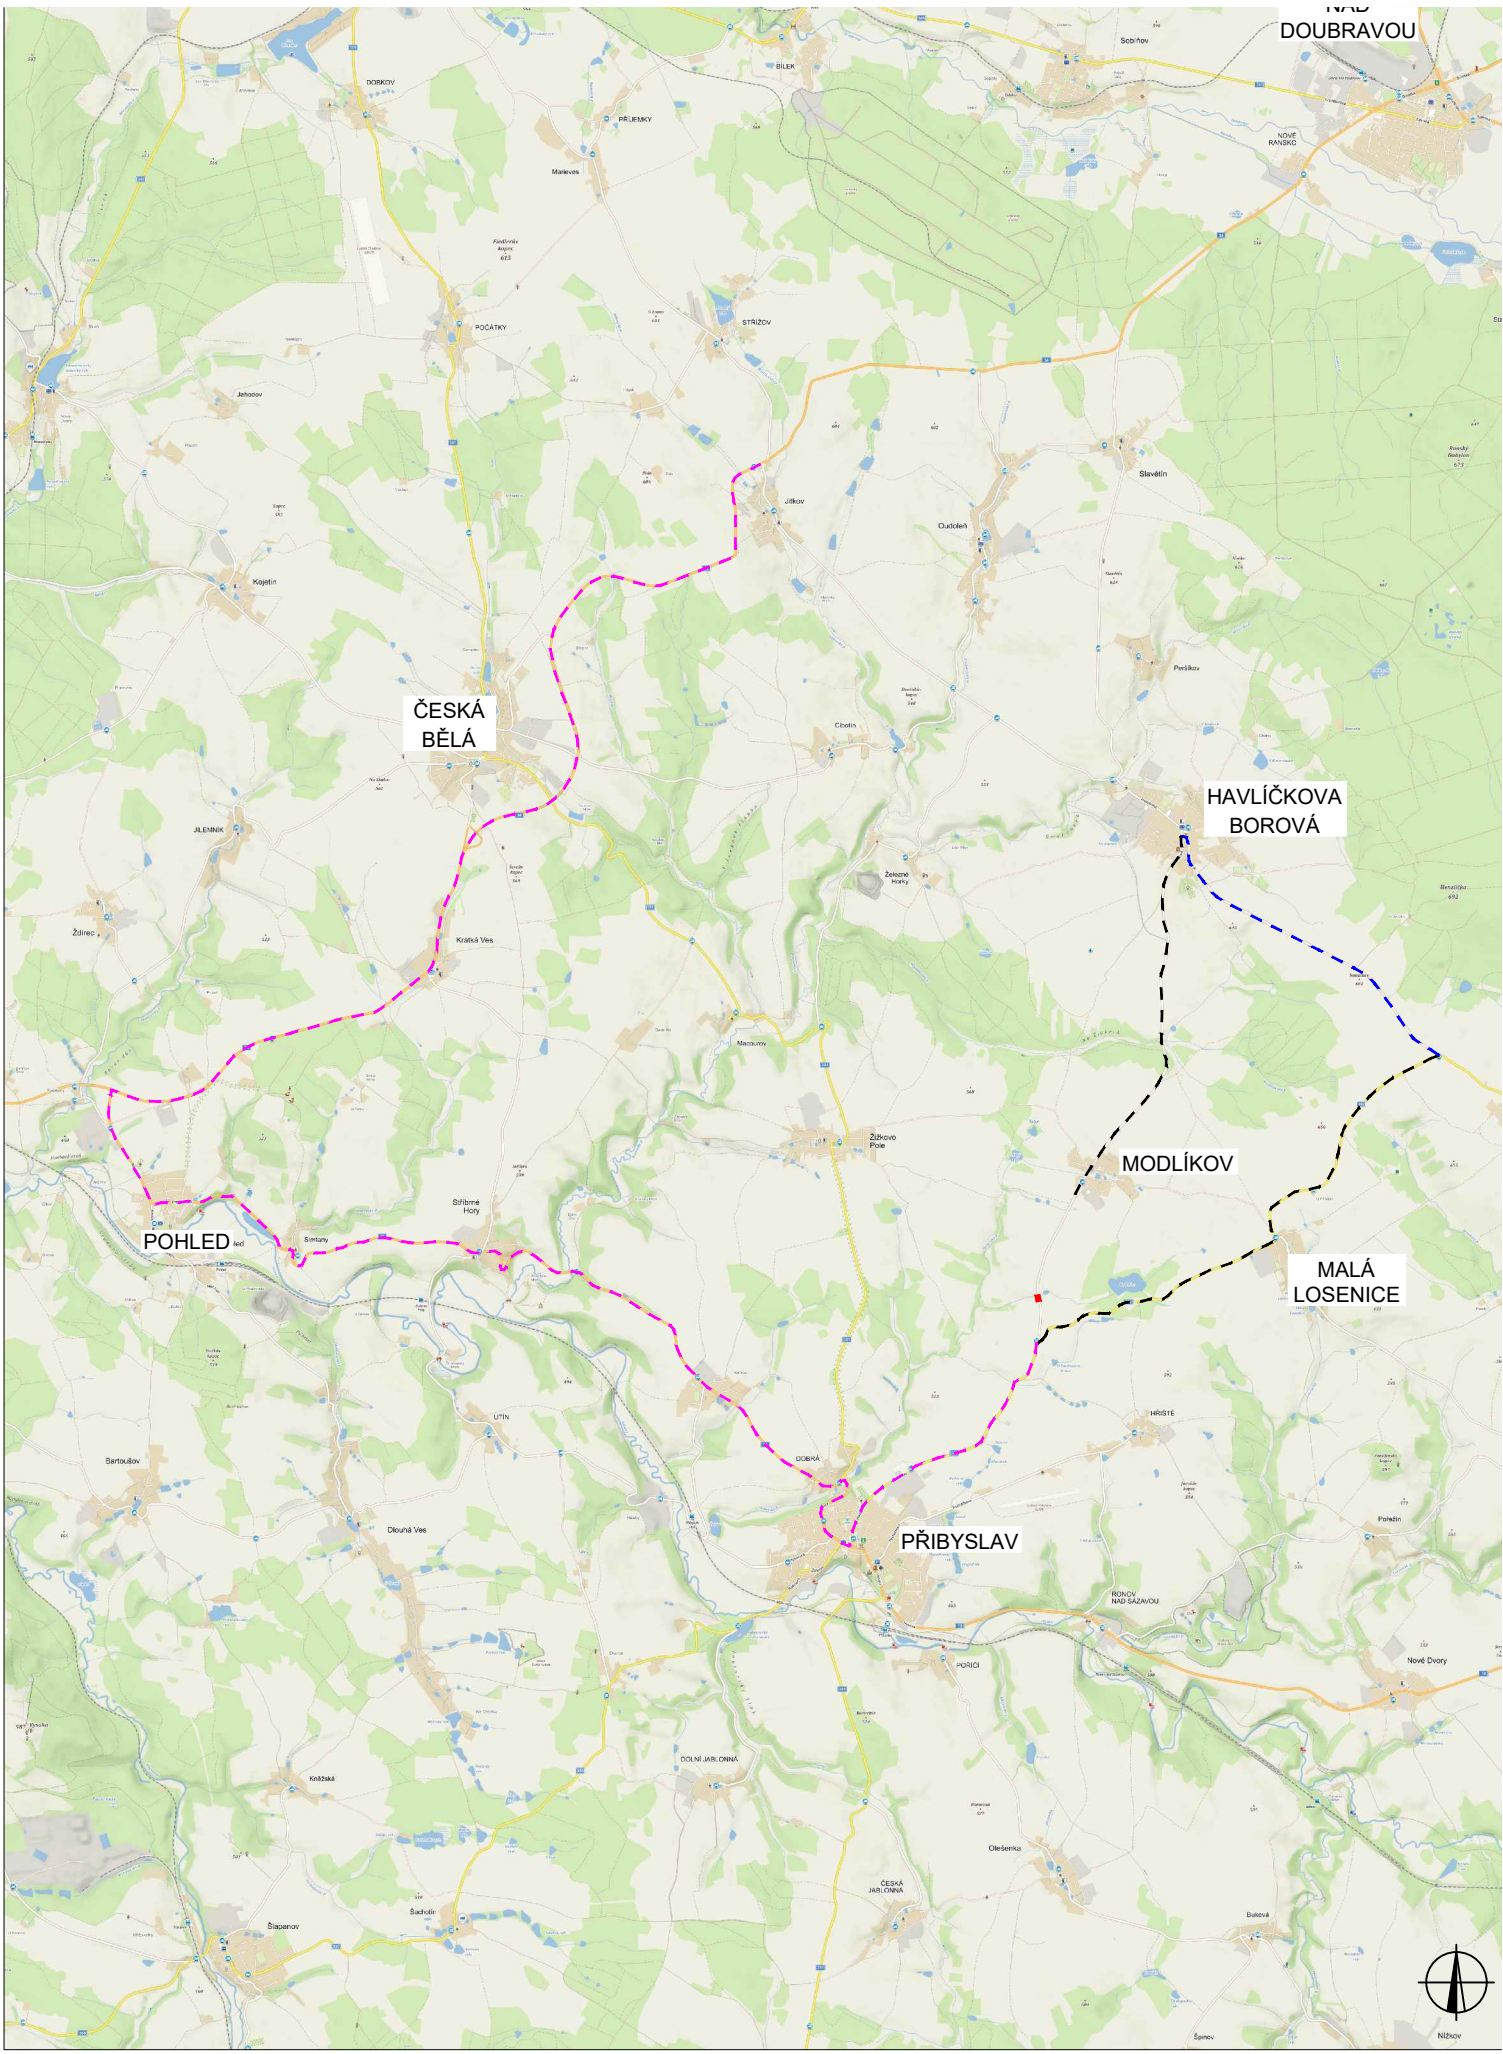
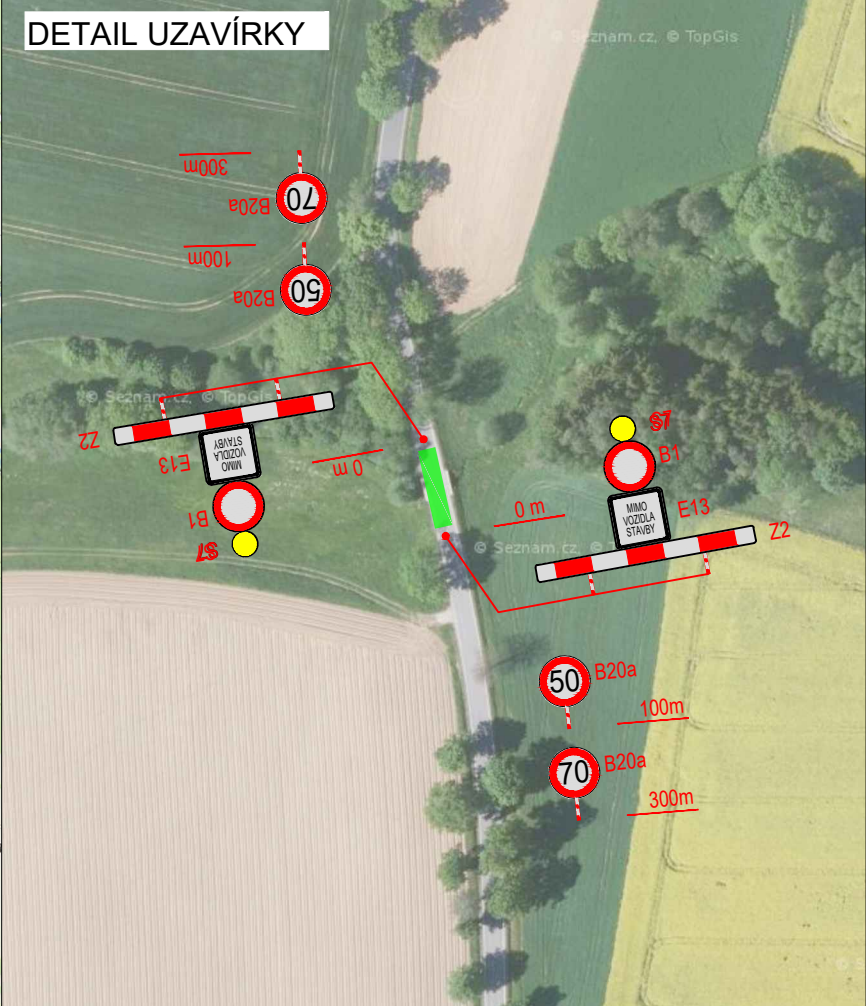


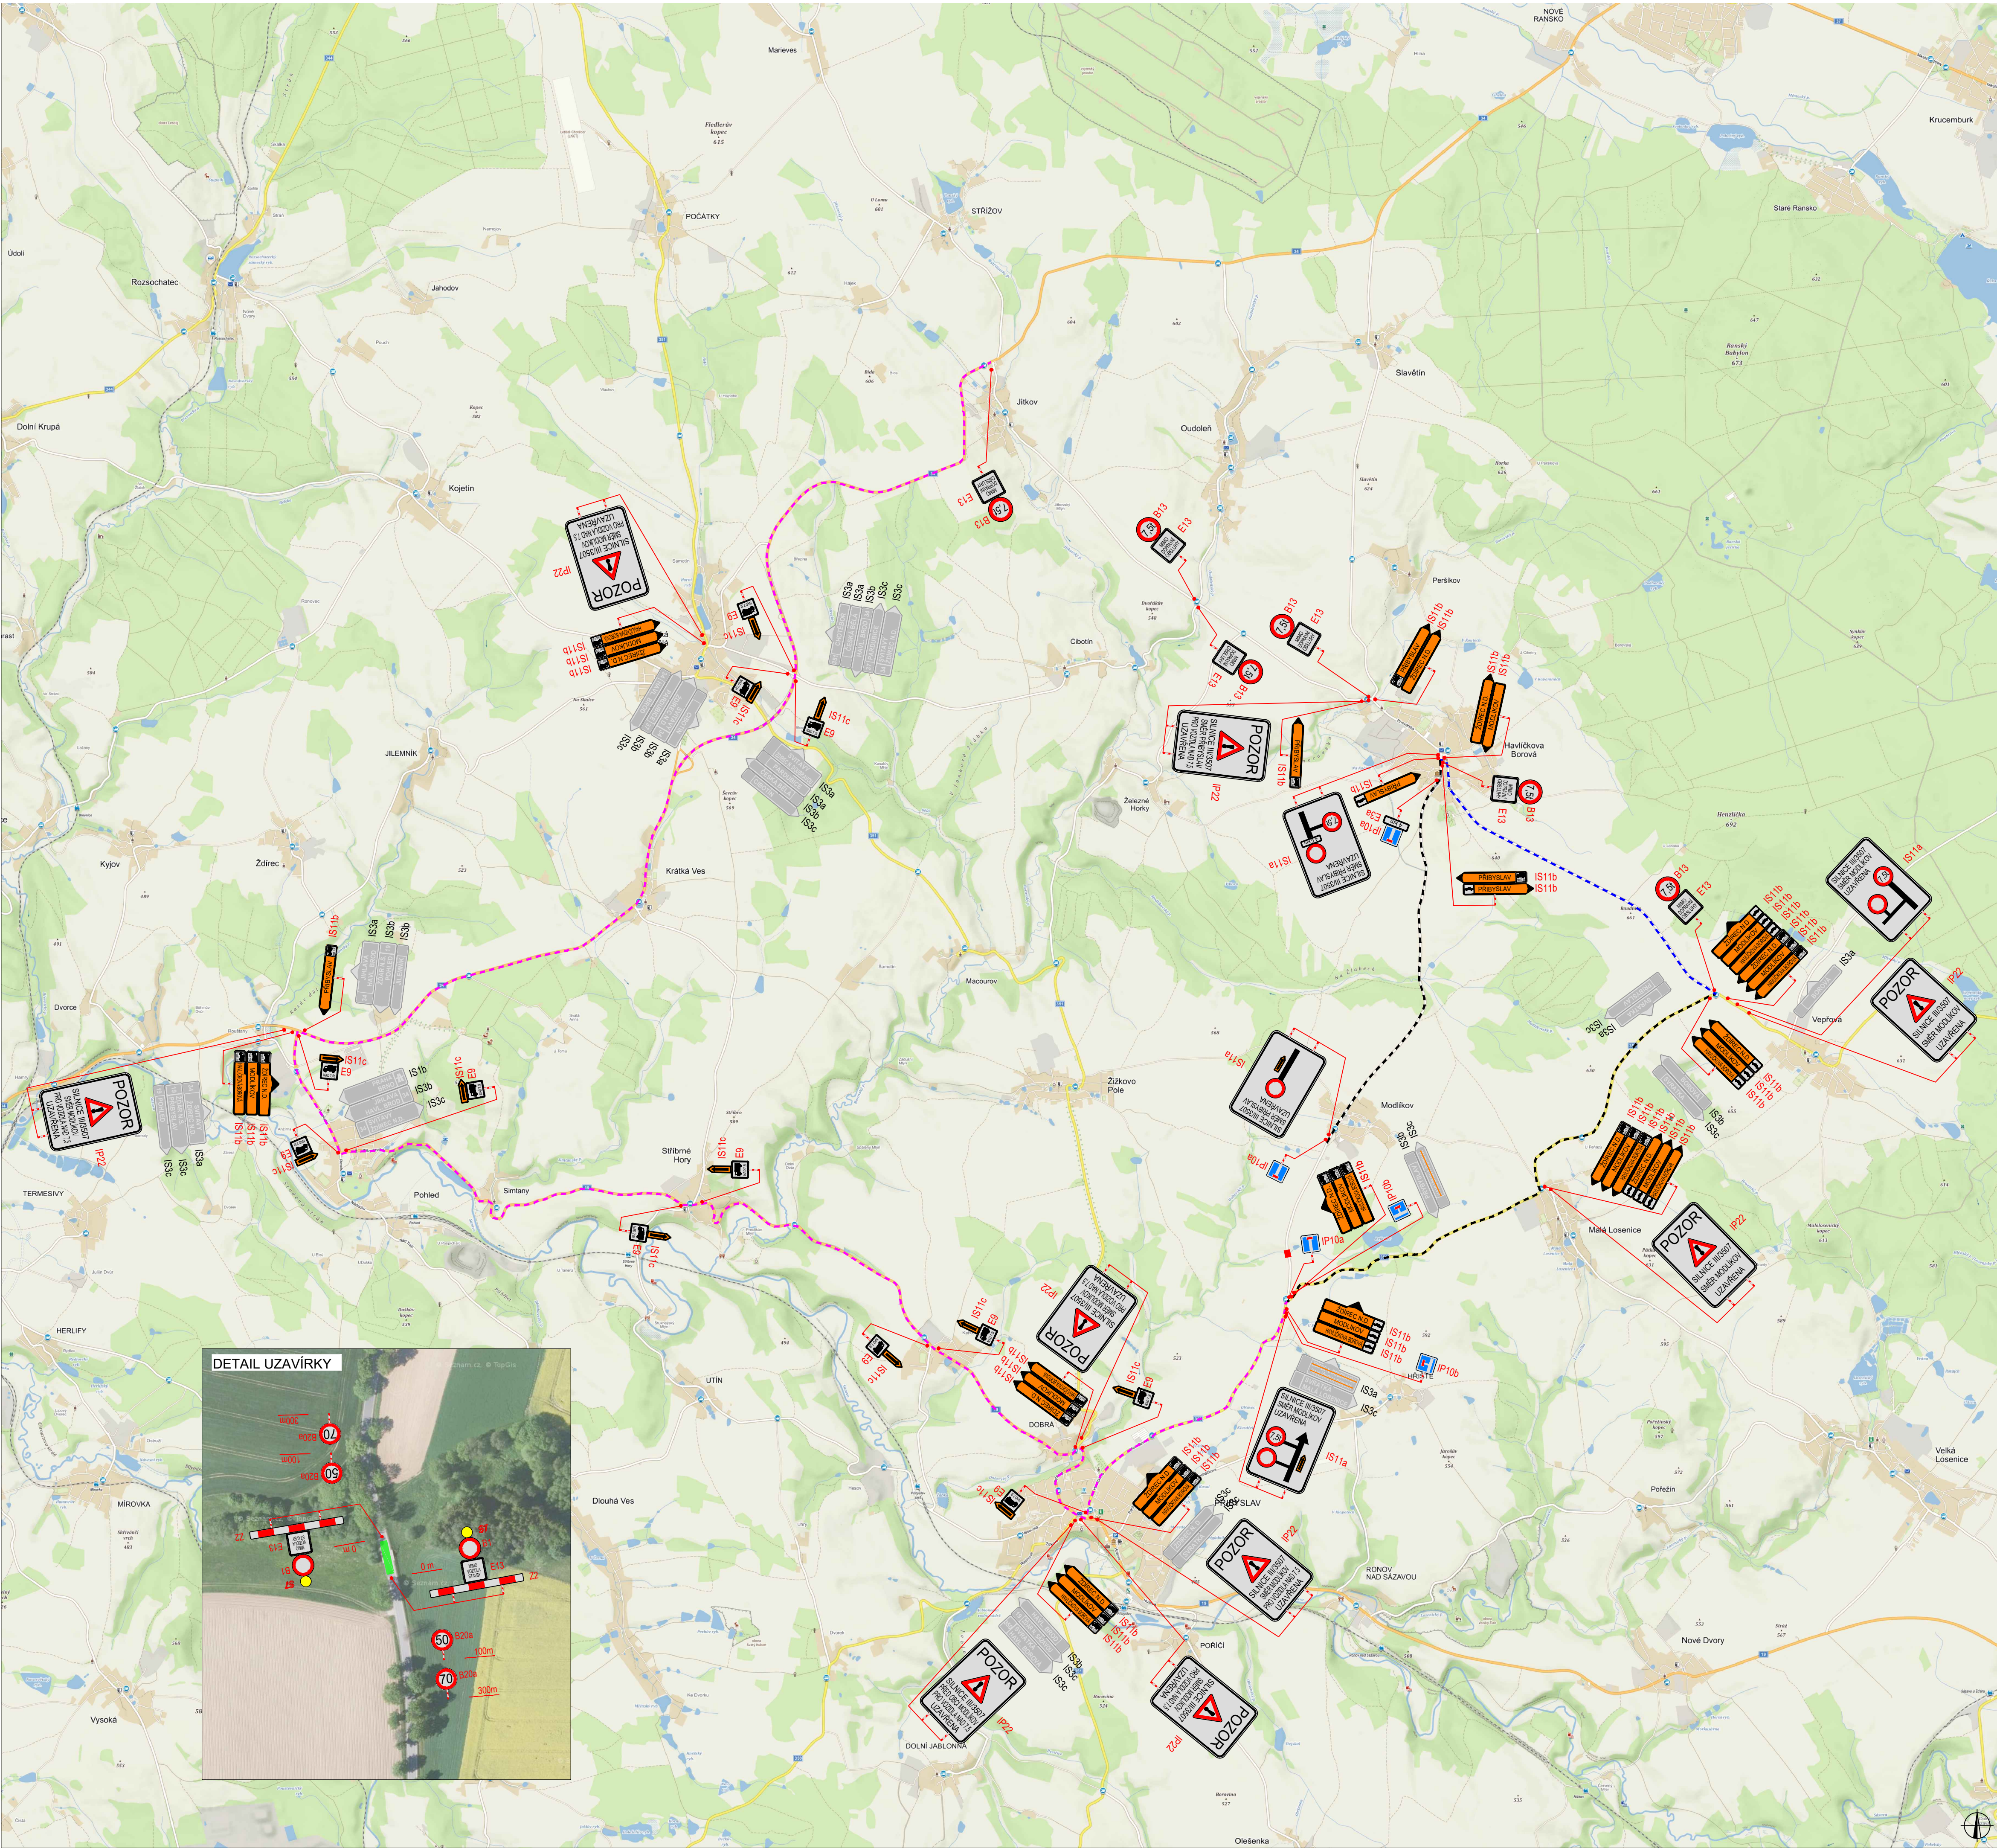

PLATNOST DOKUMENTACE		
V dne	V dne	V dne
V dne	V dne	V dne

LEGENDA			
	TRVALÉ SVISLÉ DOPRAVNÍ ZNAČENÍ		NAVŘENÉ PŘECHODNÉ DOPRAVNÍ ZNAČENÍ
	DOČASNÉ ZNEPLATNĚNÉ TRVALÉ DOPRAVNÍ ZNAČENÍ		OBJÍZDNÁ TRASA SMÍŠENÁ
			OBJÍZDNÁ TRASA DO 7,5t
			OBJÍZDNÁ TRASA NAD 7,5t

ZODPOVĚDNÝ PROJEKTANT:	Richard Peška		
VYPRACOVAL:	Tomáš Kalivoda		
KONTROLOVAL:	Lukáš Beránek		
NÁZEV STAVBY:		ČÍSLO ZAKÁZKY:	VYZNAČ, s.r.o. Sřazná 5113/1, 586 01 Jihlava
III/3507 MODLÍKOV, PROPUSTEK V KM 0,422 okres Havlíčkův Brod, kraj Vysočina		DATUM:	
OBSAH:		FORMÁT:	
Situace dopravně-inženýrských opatření		MÉRITKO:	ČÍSLO PŘÍLOHY: SOUPRAVA:
		ÚČEL:	
		RDS	1